

설계명 PROJECT TITLE

약수동
주민센터

NOTE

도면명 DRAWING TITLE

성광빌라
306호

축척 SCALE(A1) 1 / 15

축척 SCALE(A3) 1 / 30

날짜 DATE

담당 DRAWN BY

감토 CHECKED BY

승인 APPROVED BY

구조 STRUCT

기계 MECH


전기 ELEC

소방 FIRE

도면번호 SHEET NO

A - 000

설계번호 PROJECT NO

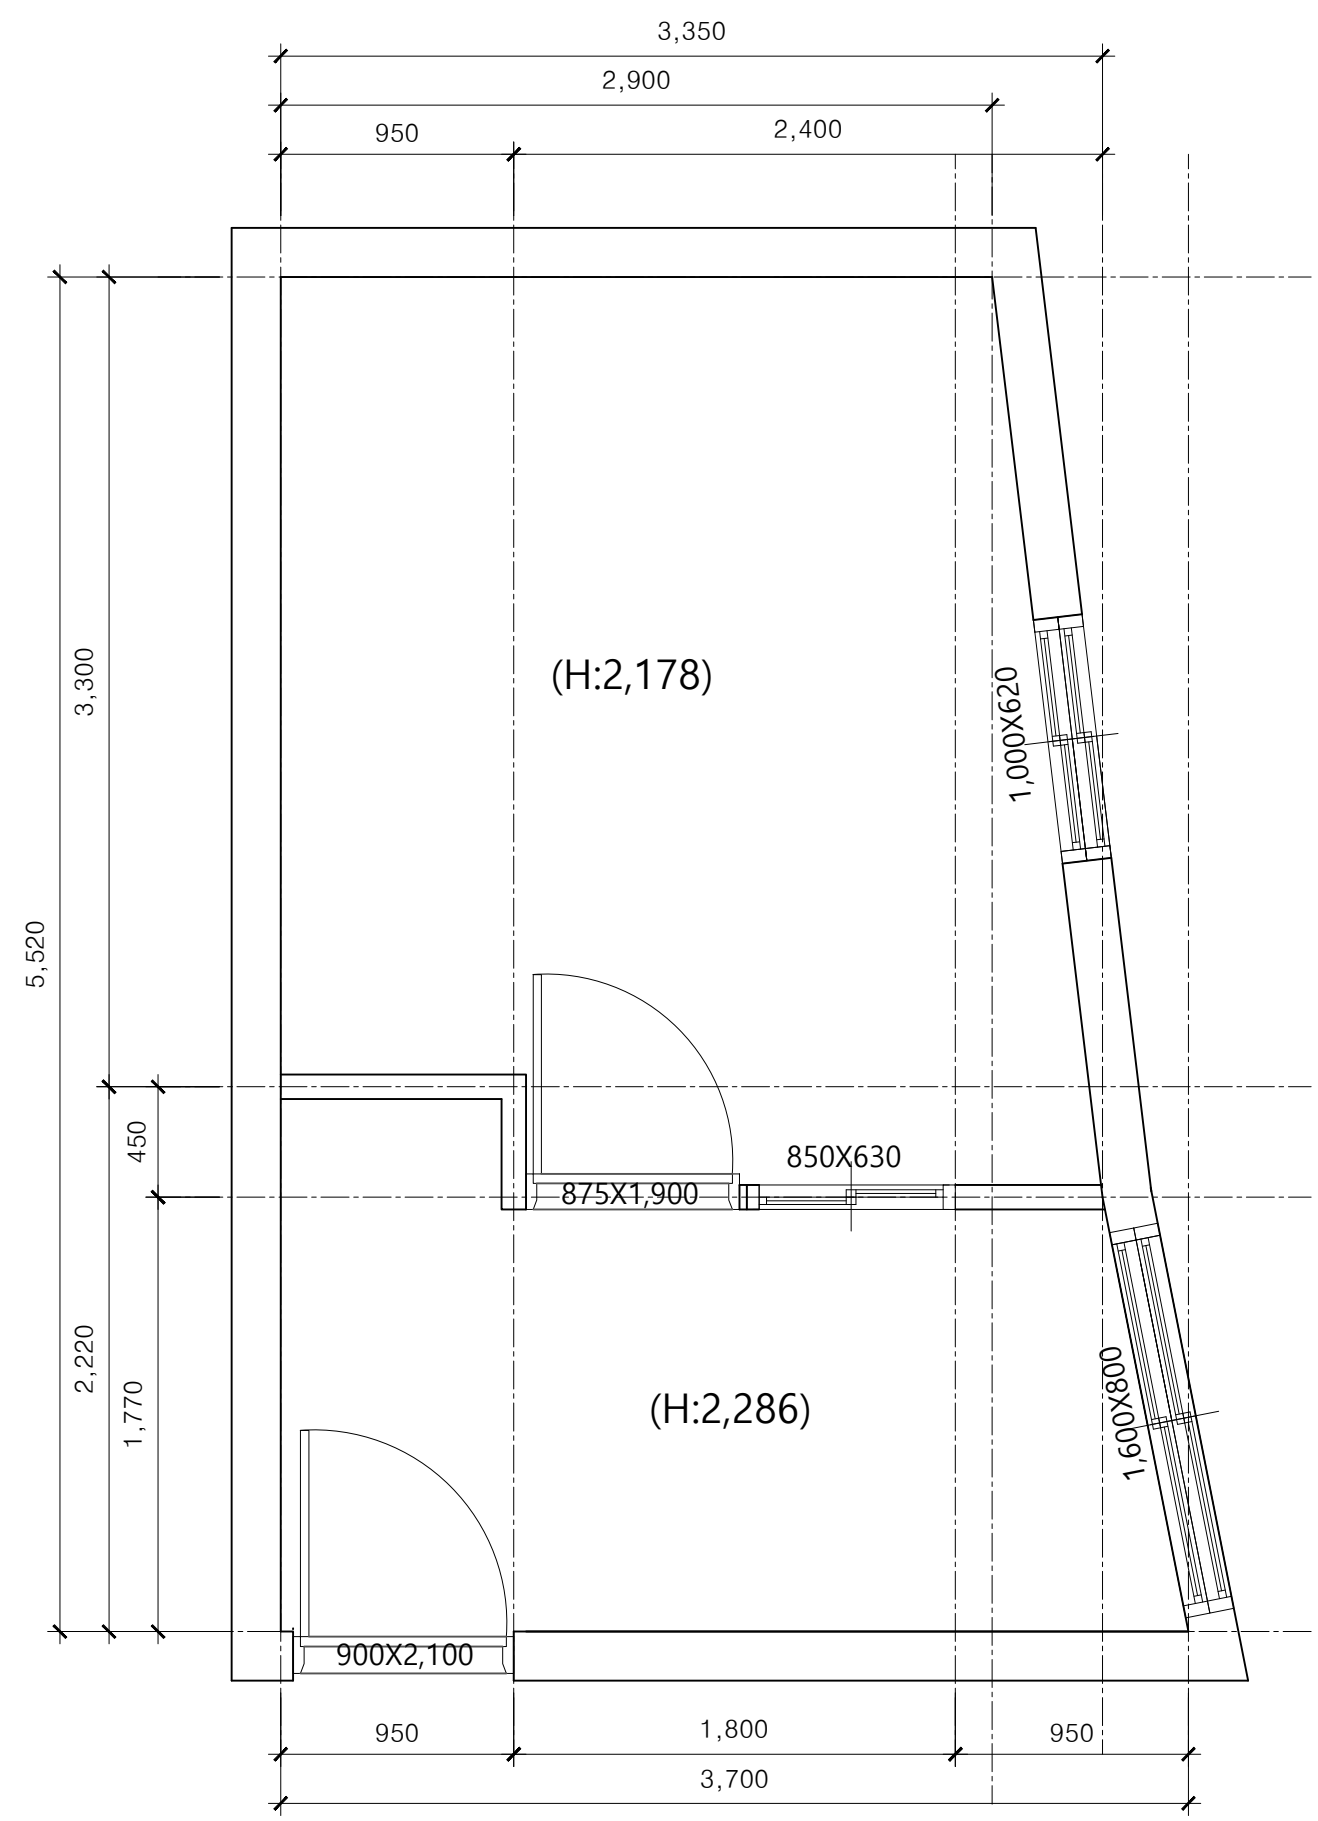

성광빌라 306호(공사전)

축척 : 1/15, 1/30

NOTE

도면명 DRAWING TITLE

성광빌라
306호

축척 SCALE(A1) 1 / 15

축척 SCALE(A3) 1 / 30

날짜 DATE

담당 DRAWN BY

관통 CHECKED BY

승인 APPROVED BY

구조 STRUCT

기계 MECH


전기 ELEC

소방 FIRE


도면번호 SHEET NO

A - 000


설계번호 PROJECT NO

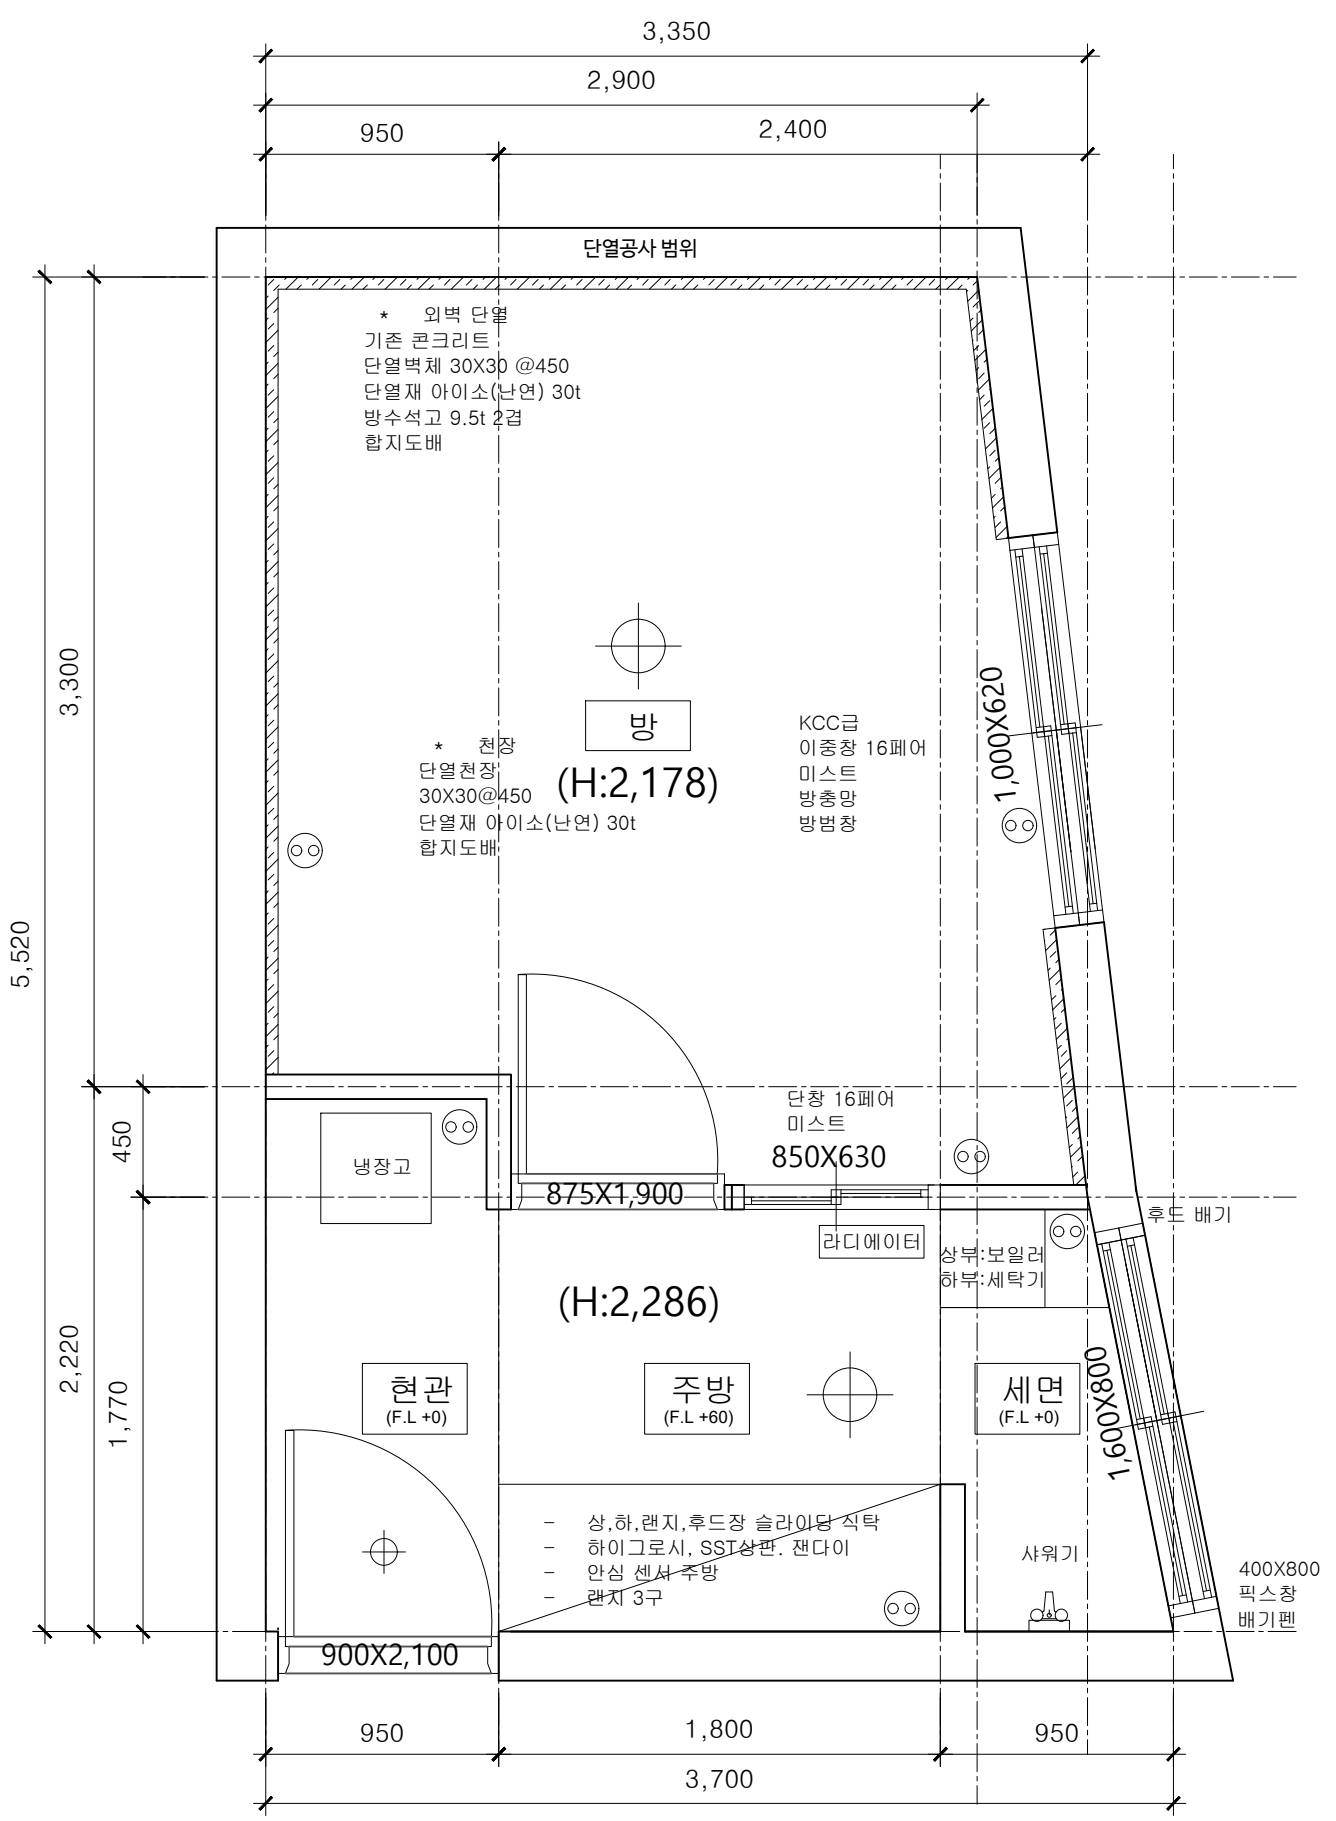

방

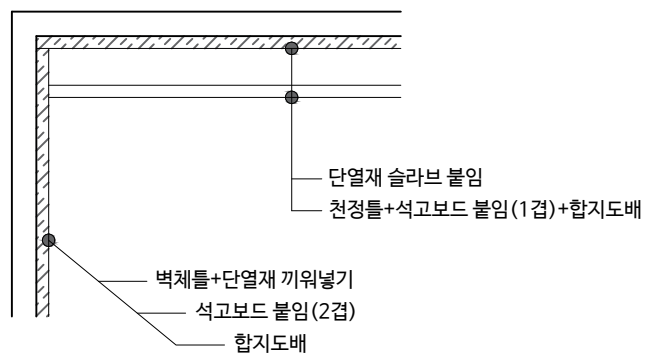

전실

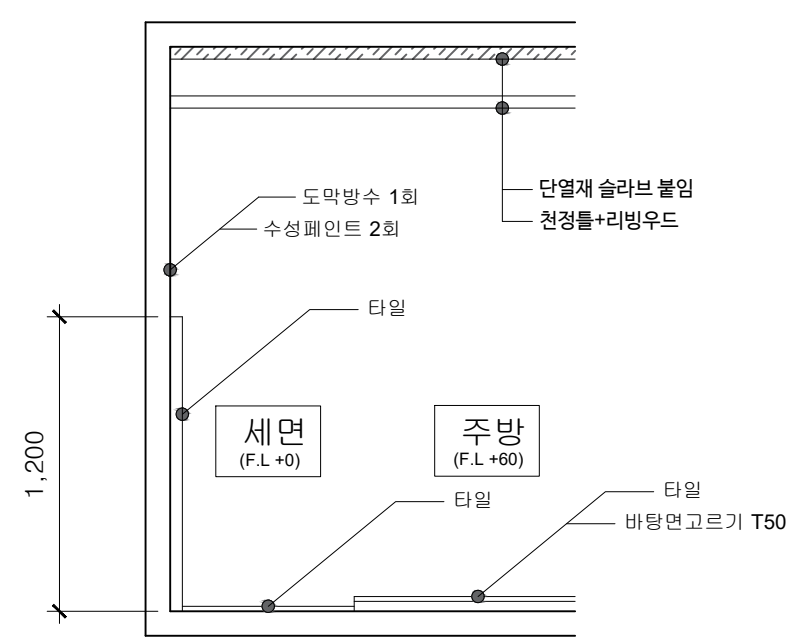


성광빌라 306호(공사후)

축척: 1/15, 1/30

약수동 주민센터

NOTE

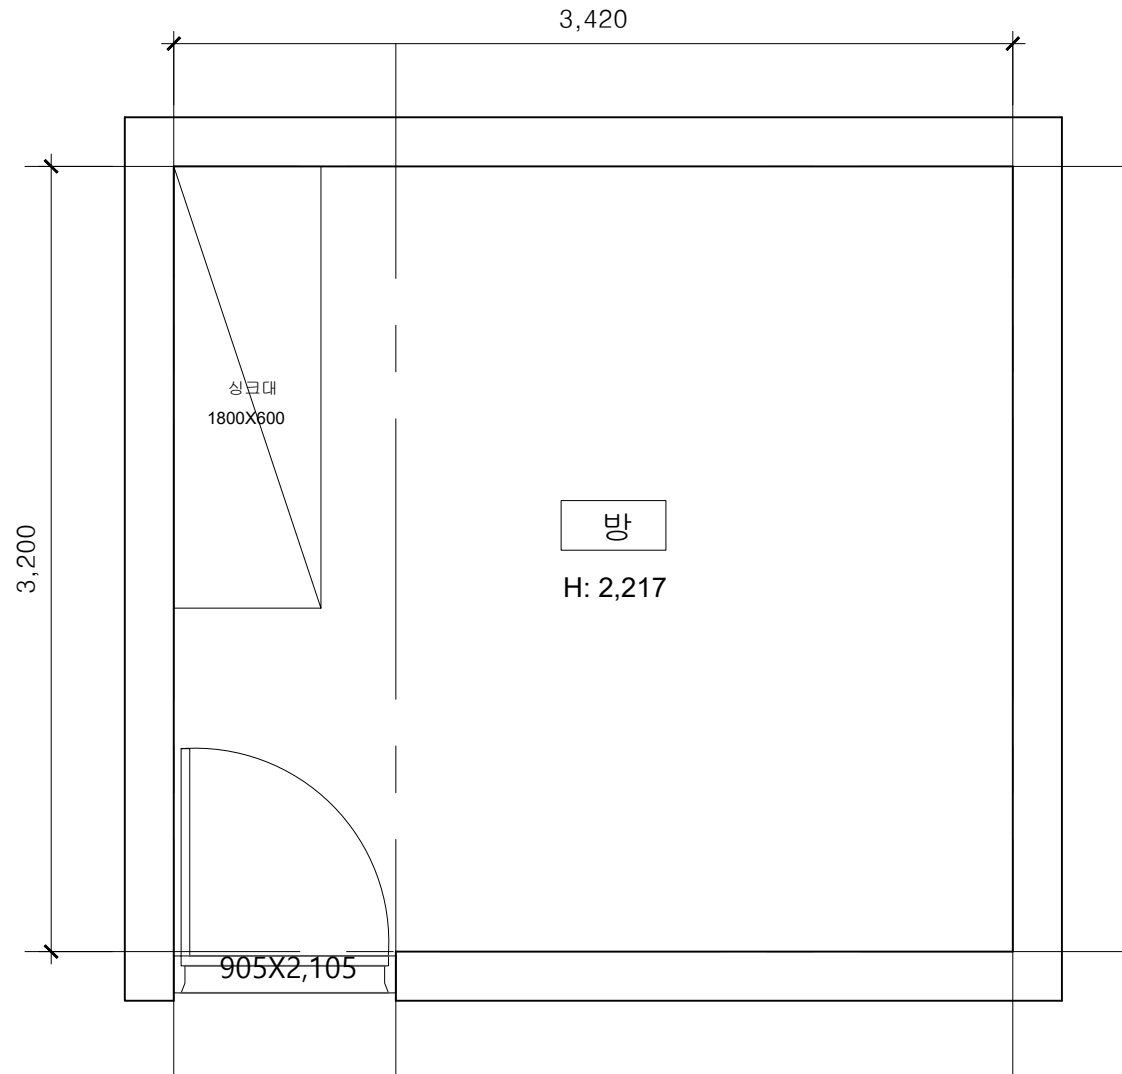

- 폐기물 (해비타트)
- 도배지 (동사무소)
- 장판 재활용
- 수납장 공간
- * 에어컨
- * 세면실
- 도어 740X1650 2개
- 핸드레일 신설
- 욕실장 추가

도면명 DRAWING TITLE

영동하이츠
103호

축척 SCALE(A1) 1 / 15

축척 SCALE(A3) 1 / 30

날짜 DATE

담당 DRAWN BY

관통 CHECKED BY

승인 APPROVED BY

구조 STRUCT

기계 MECH

전기 ELEC

소방 FIRE

도면번호 SHEET NO

A - 000

설계번호 PROJECT NO

영동하이츠 303호

축척 : 1/15, 1/30