

1층 단위 평면도 (주력) (등원)


SCALE: 1/50

* 정확한 4세대 도배. 창판.
 * ①~⑤ 창호 유리교체/방충망
 * 수납장, 반침 추가.


 綜合建築設計研究所
基正
 ARCHITECTS & ENGINEERS
 ASSOCIATION OF ARCHITECTS
 建築士金基正
 TEL 465-5443 3
 FAX 465-4442

REVISIONS	
DATE	199
DESCRIPTION	
STRUCTURE	
ELECTRICAL	
MECHANICAL	
DESIGN BY	
CHECKED BY	
APPROVED BY	
PROJECT	경인 노원구 신원동 349-1호
DATE	1998. 11. 10
SCALE	1/50

- *창호 ①~⑬ 교체함
- *화장실 도기+양배수기
- *도배. 장판
- *싱크대 교체 설치

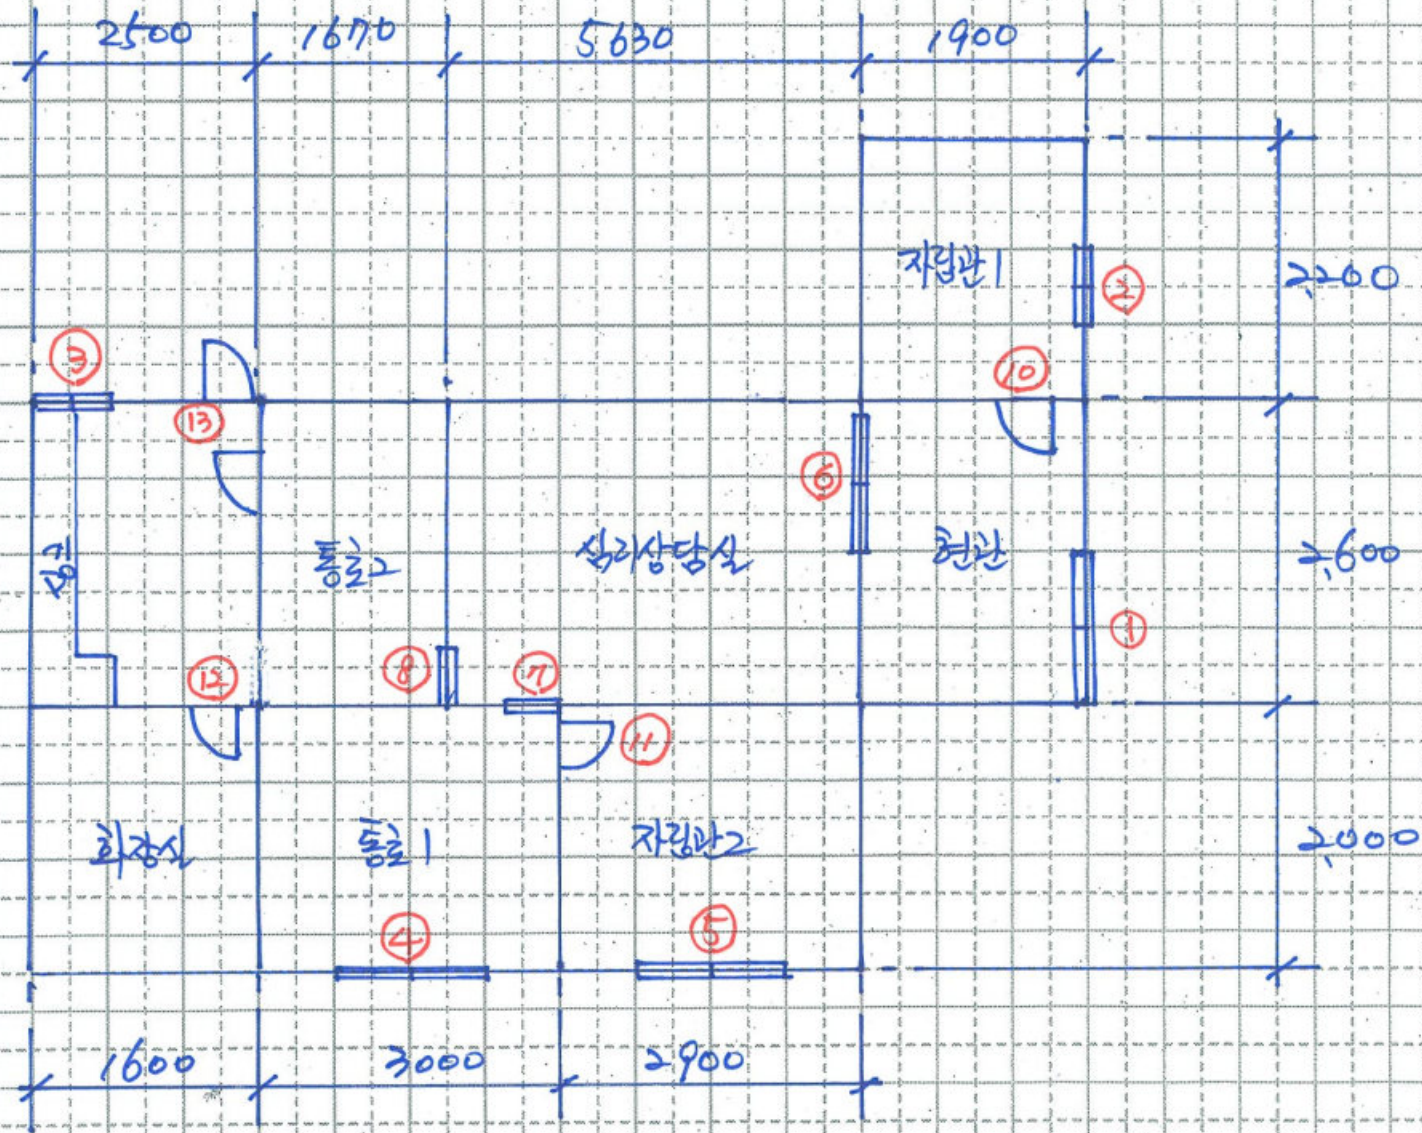

남 이등복지원