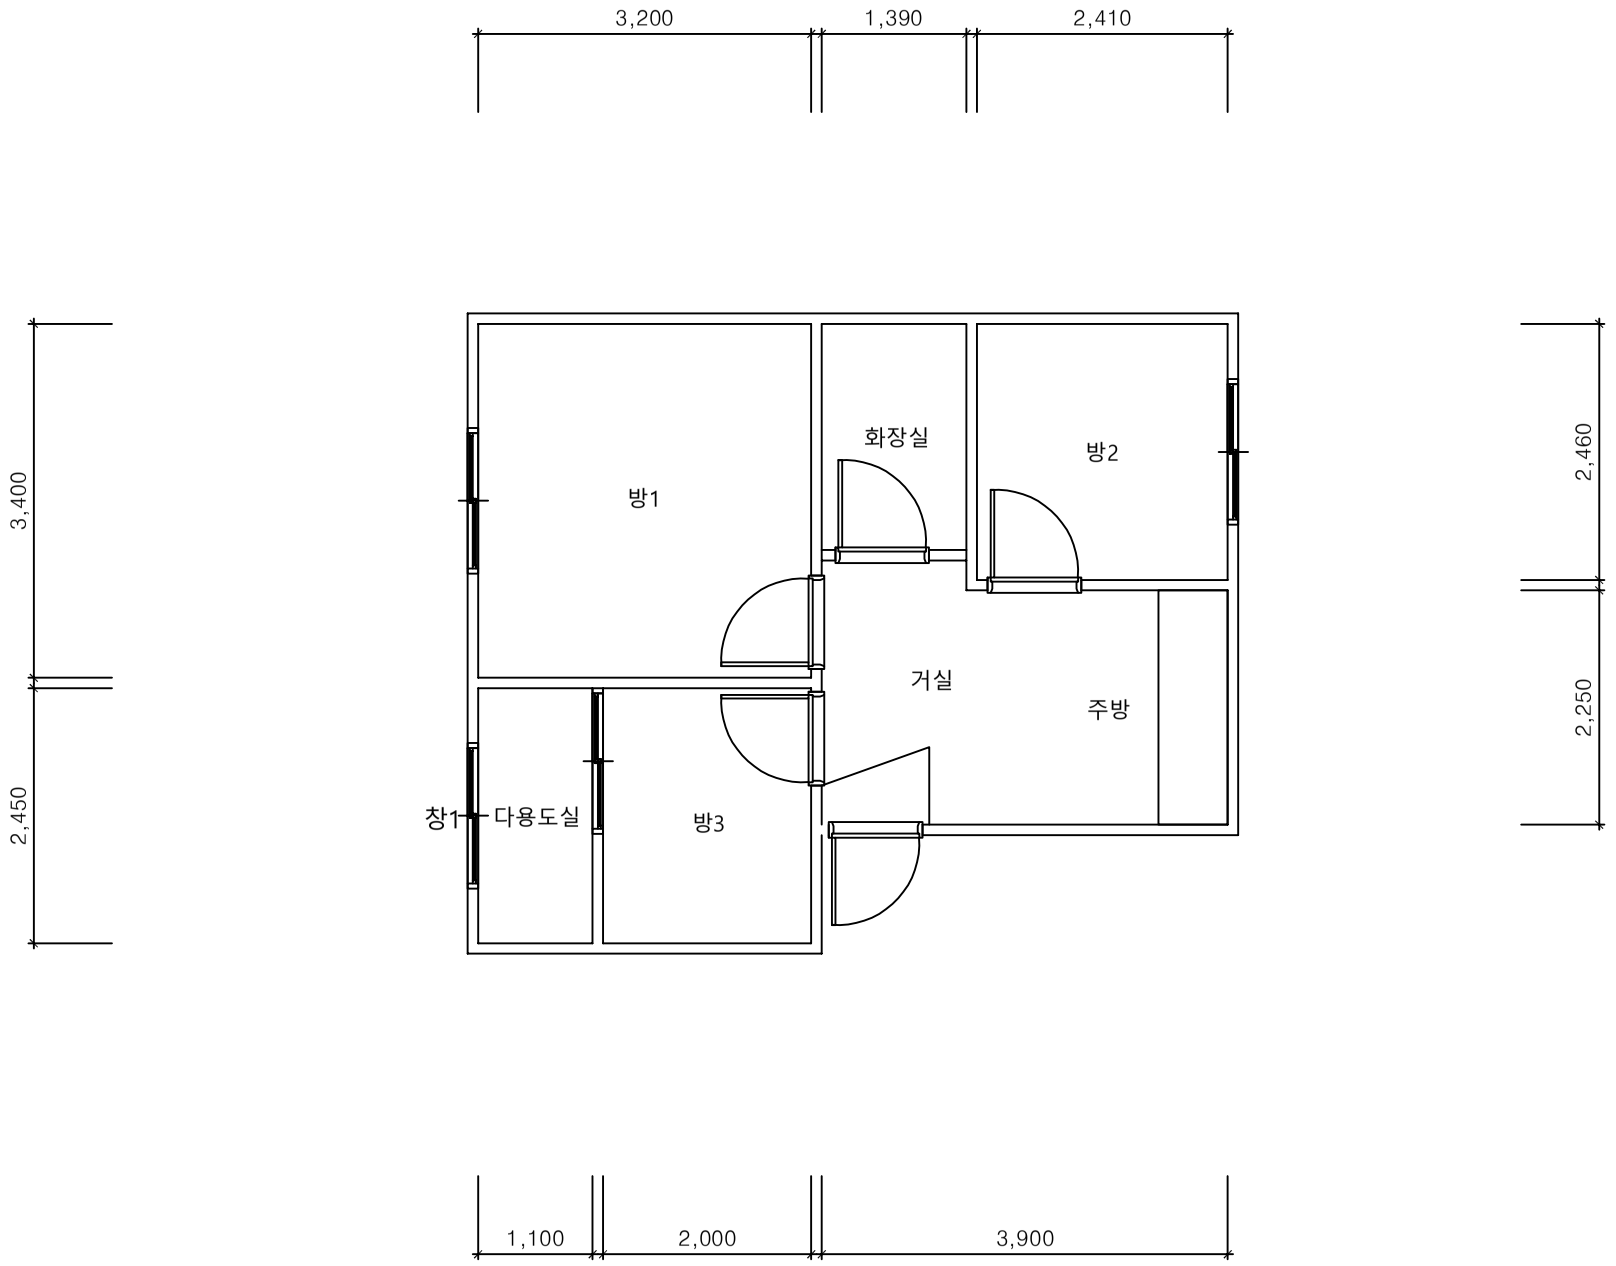

1 / A - 최ㅇ면세대 평면도

축 척 : 1/25 , 1/50

2019에너지드림
에너지효율시공

A - 000