


경북도청 독립유공자

NOTE

- 기타사항
- 1) 전기공사
- 전기 노출배관 공사
- 주방, 안방, 거실, 적은방, 화장실
- 분전반 교체
- 형광등 -> LED 교체
- 콘센트, 스위치 교체
 - 2) 창호공사
- 문틀 주변 마감 유의
 - 3) 화장실 운영등

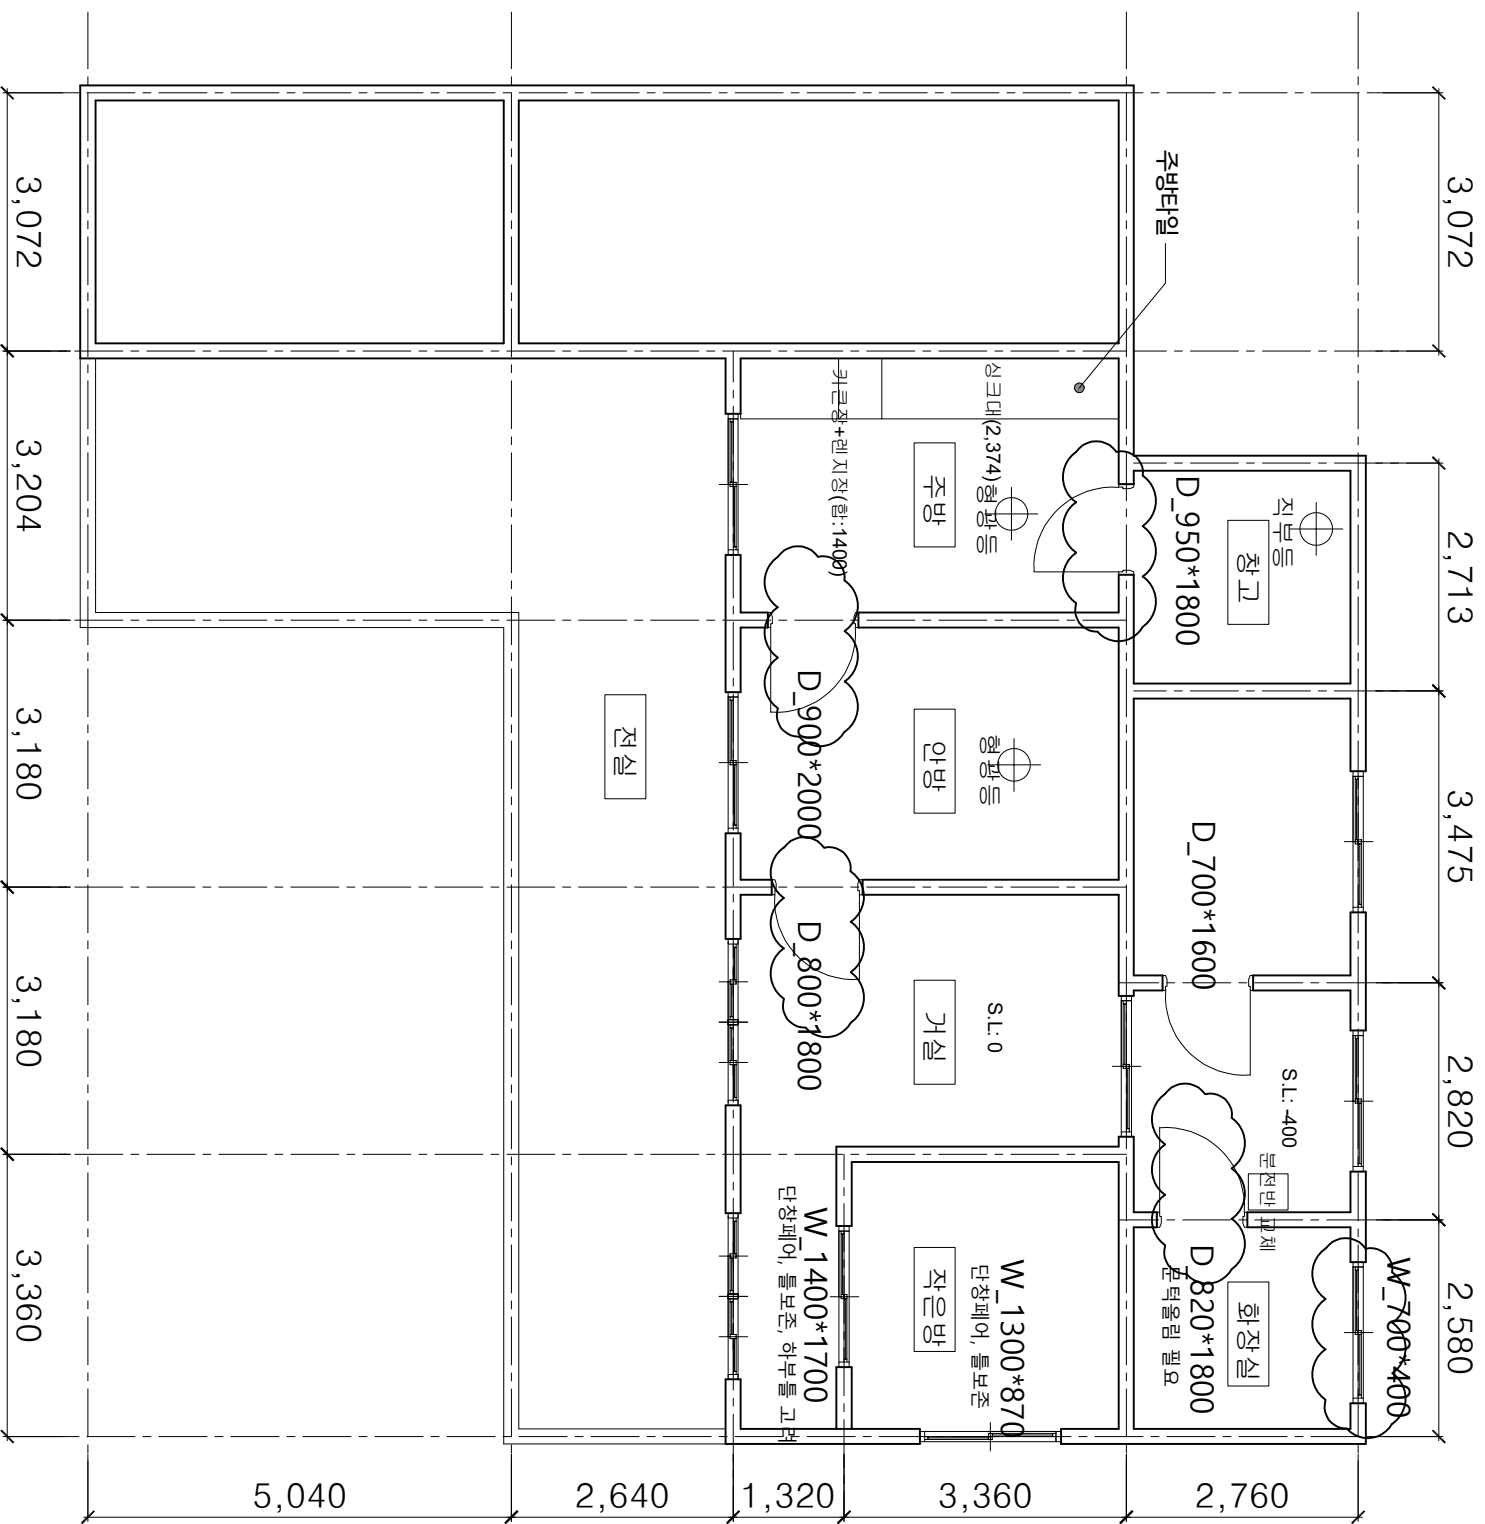


조길래 세대

축척 : none

도면명	DRAWING TITLE
축척	SCALE
축척	SCALE
날짜	DATE
작성	DRAWN BY
검토	CHECKED BY
승인	APPROVED BY
구조	STRUCT
기계	MECH
전기	ELEC
소방	FIRE
도면호	SHEET NO. A - 000
프로젝트	PROJECT NO.

NOTE

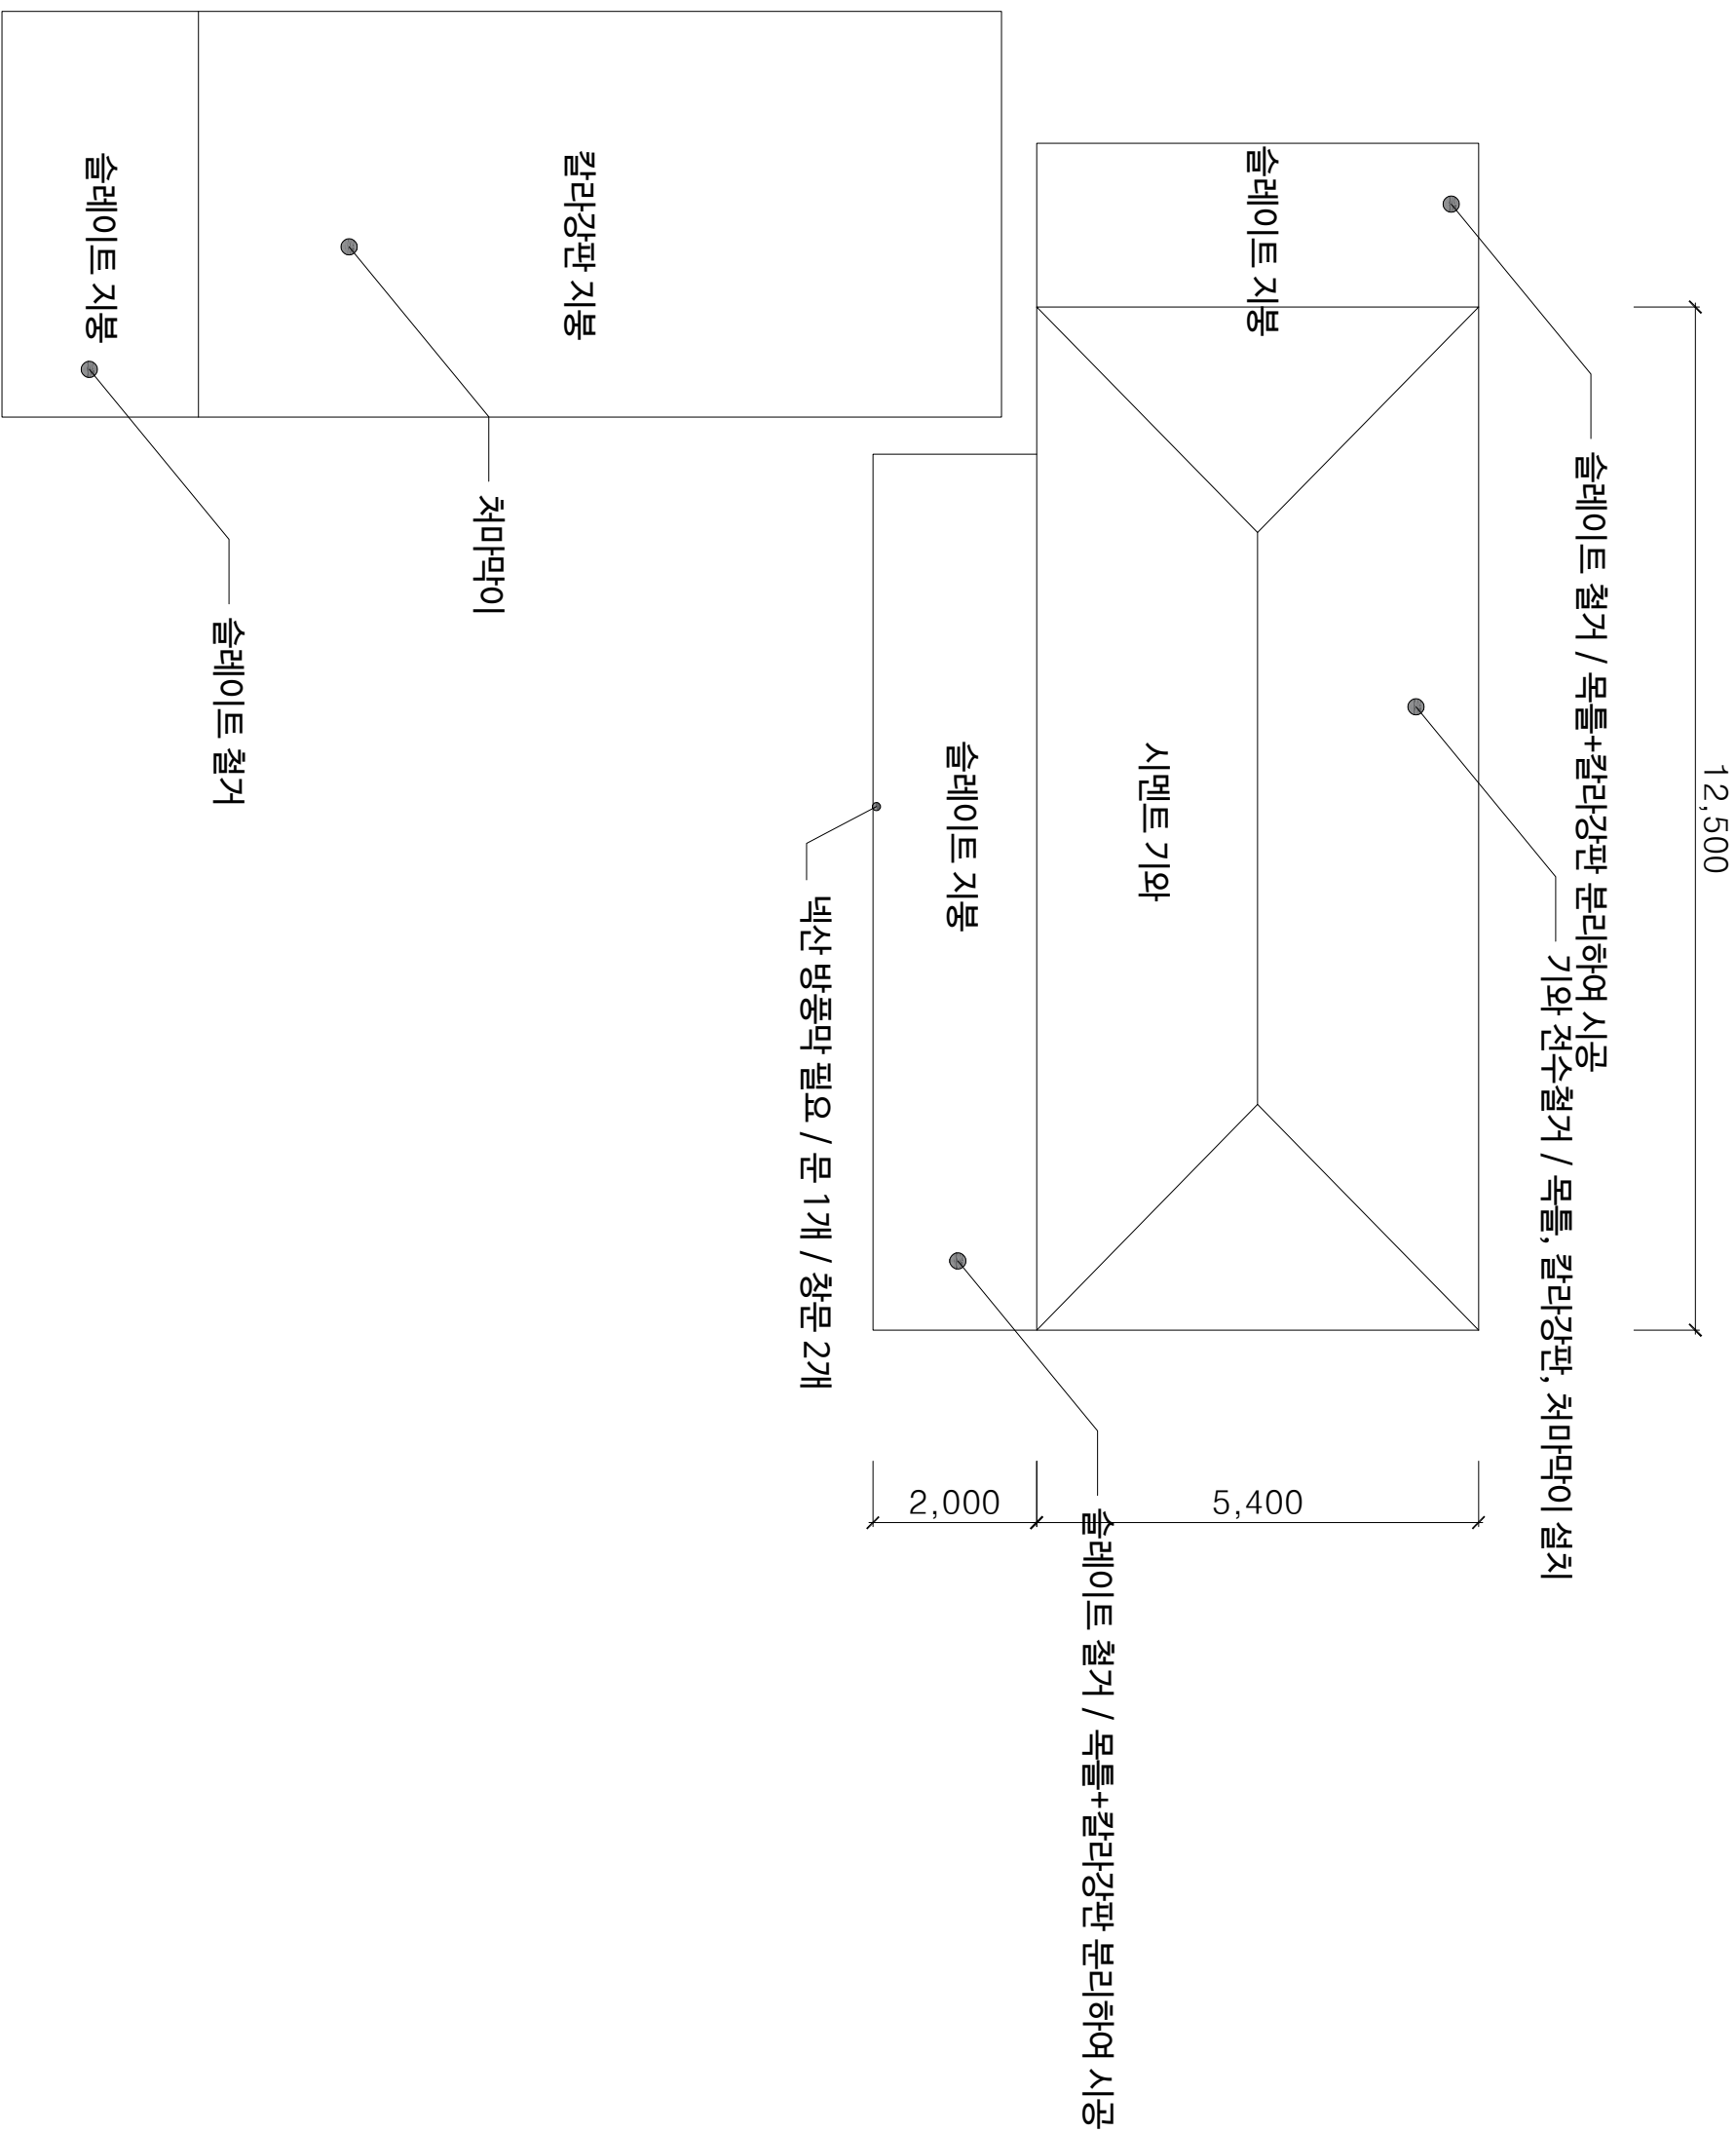

도면명 DRAWING TITLE
축척 SCALE(S)
축척 SCALE(S) 1 / 90
날짜 DATE
작성 DRAWN BY
검토 CHECKED BY
확인 APPROVED BY
구조 STRUCT
기계 MECH
전기 ELEC
소방 FIRE
도면번호 SHEET NO. A - 000
발행번호 PROJECT NO.

배진규 세대
축척 : 1/130, 1/90